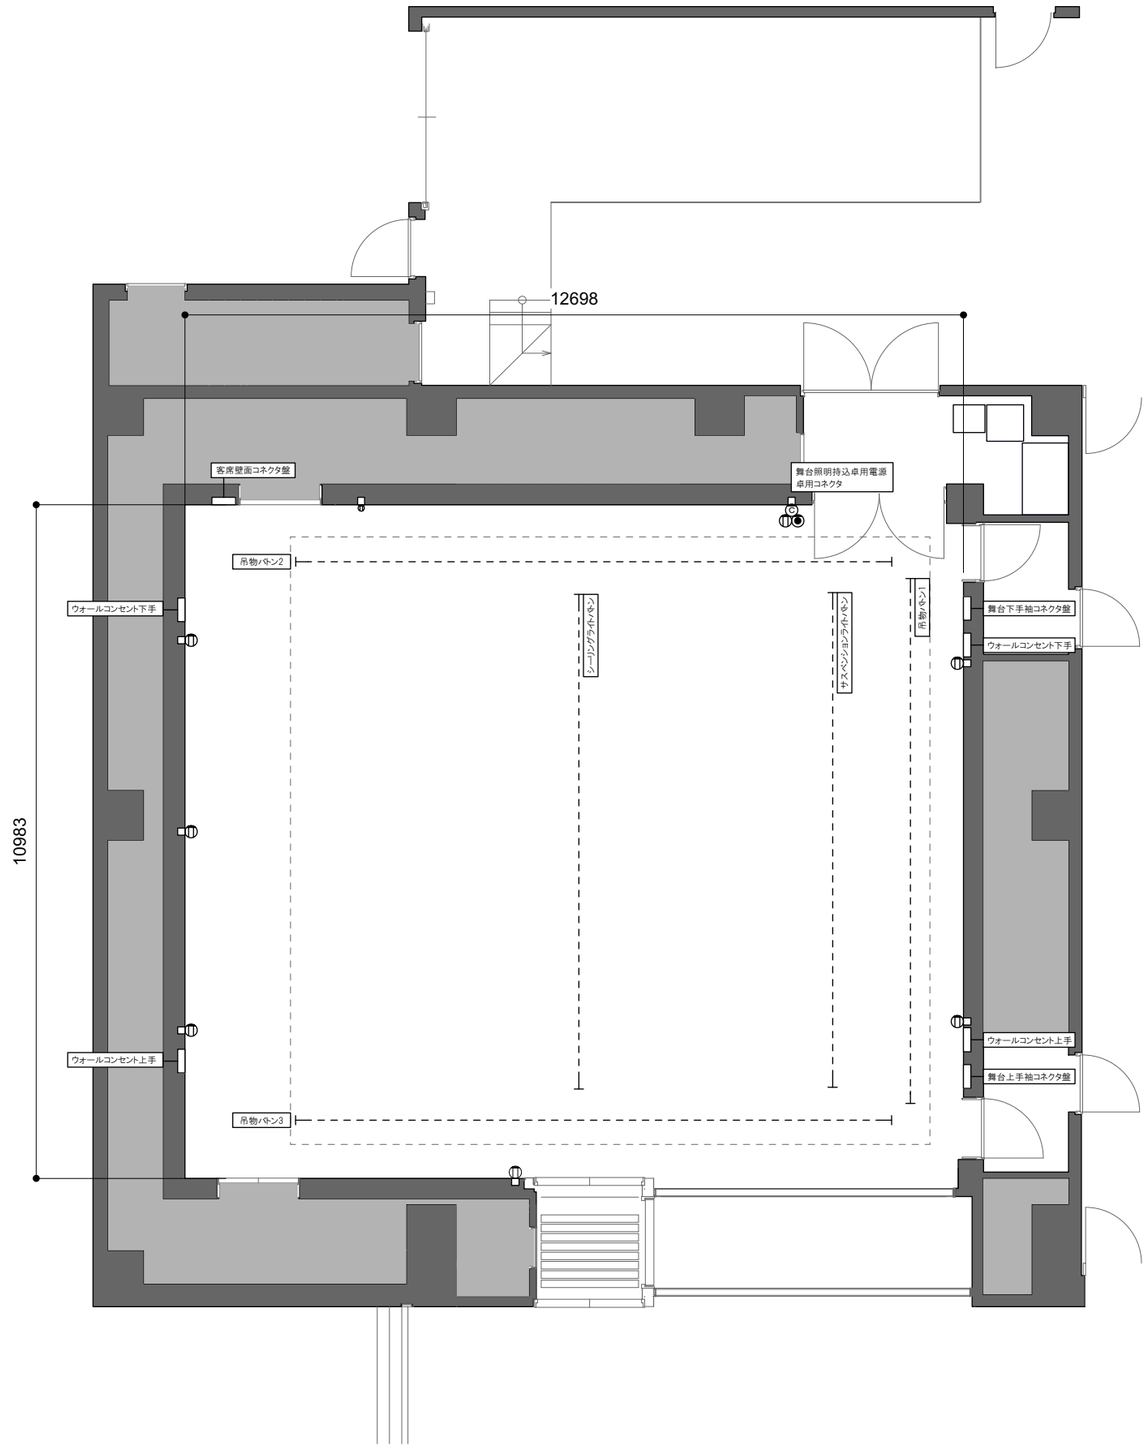

さいき城山桜ホール	**小ホール 平面図 S=1:100**	公演名/	演出/	舞台監督/	照明/	No.
			音響/	美術/	DATE / /	