



客席数

入場定員 916席
 1-2階席 658席
 3階席 252席
 親子室 4席

平土間形式

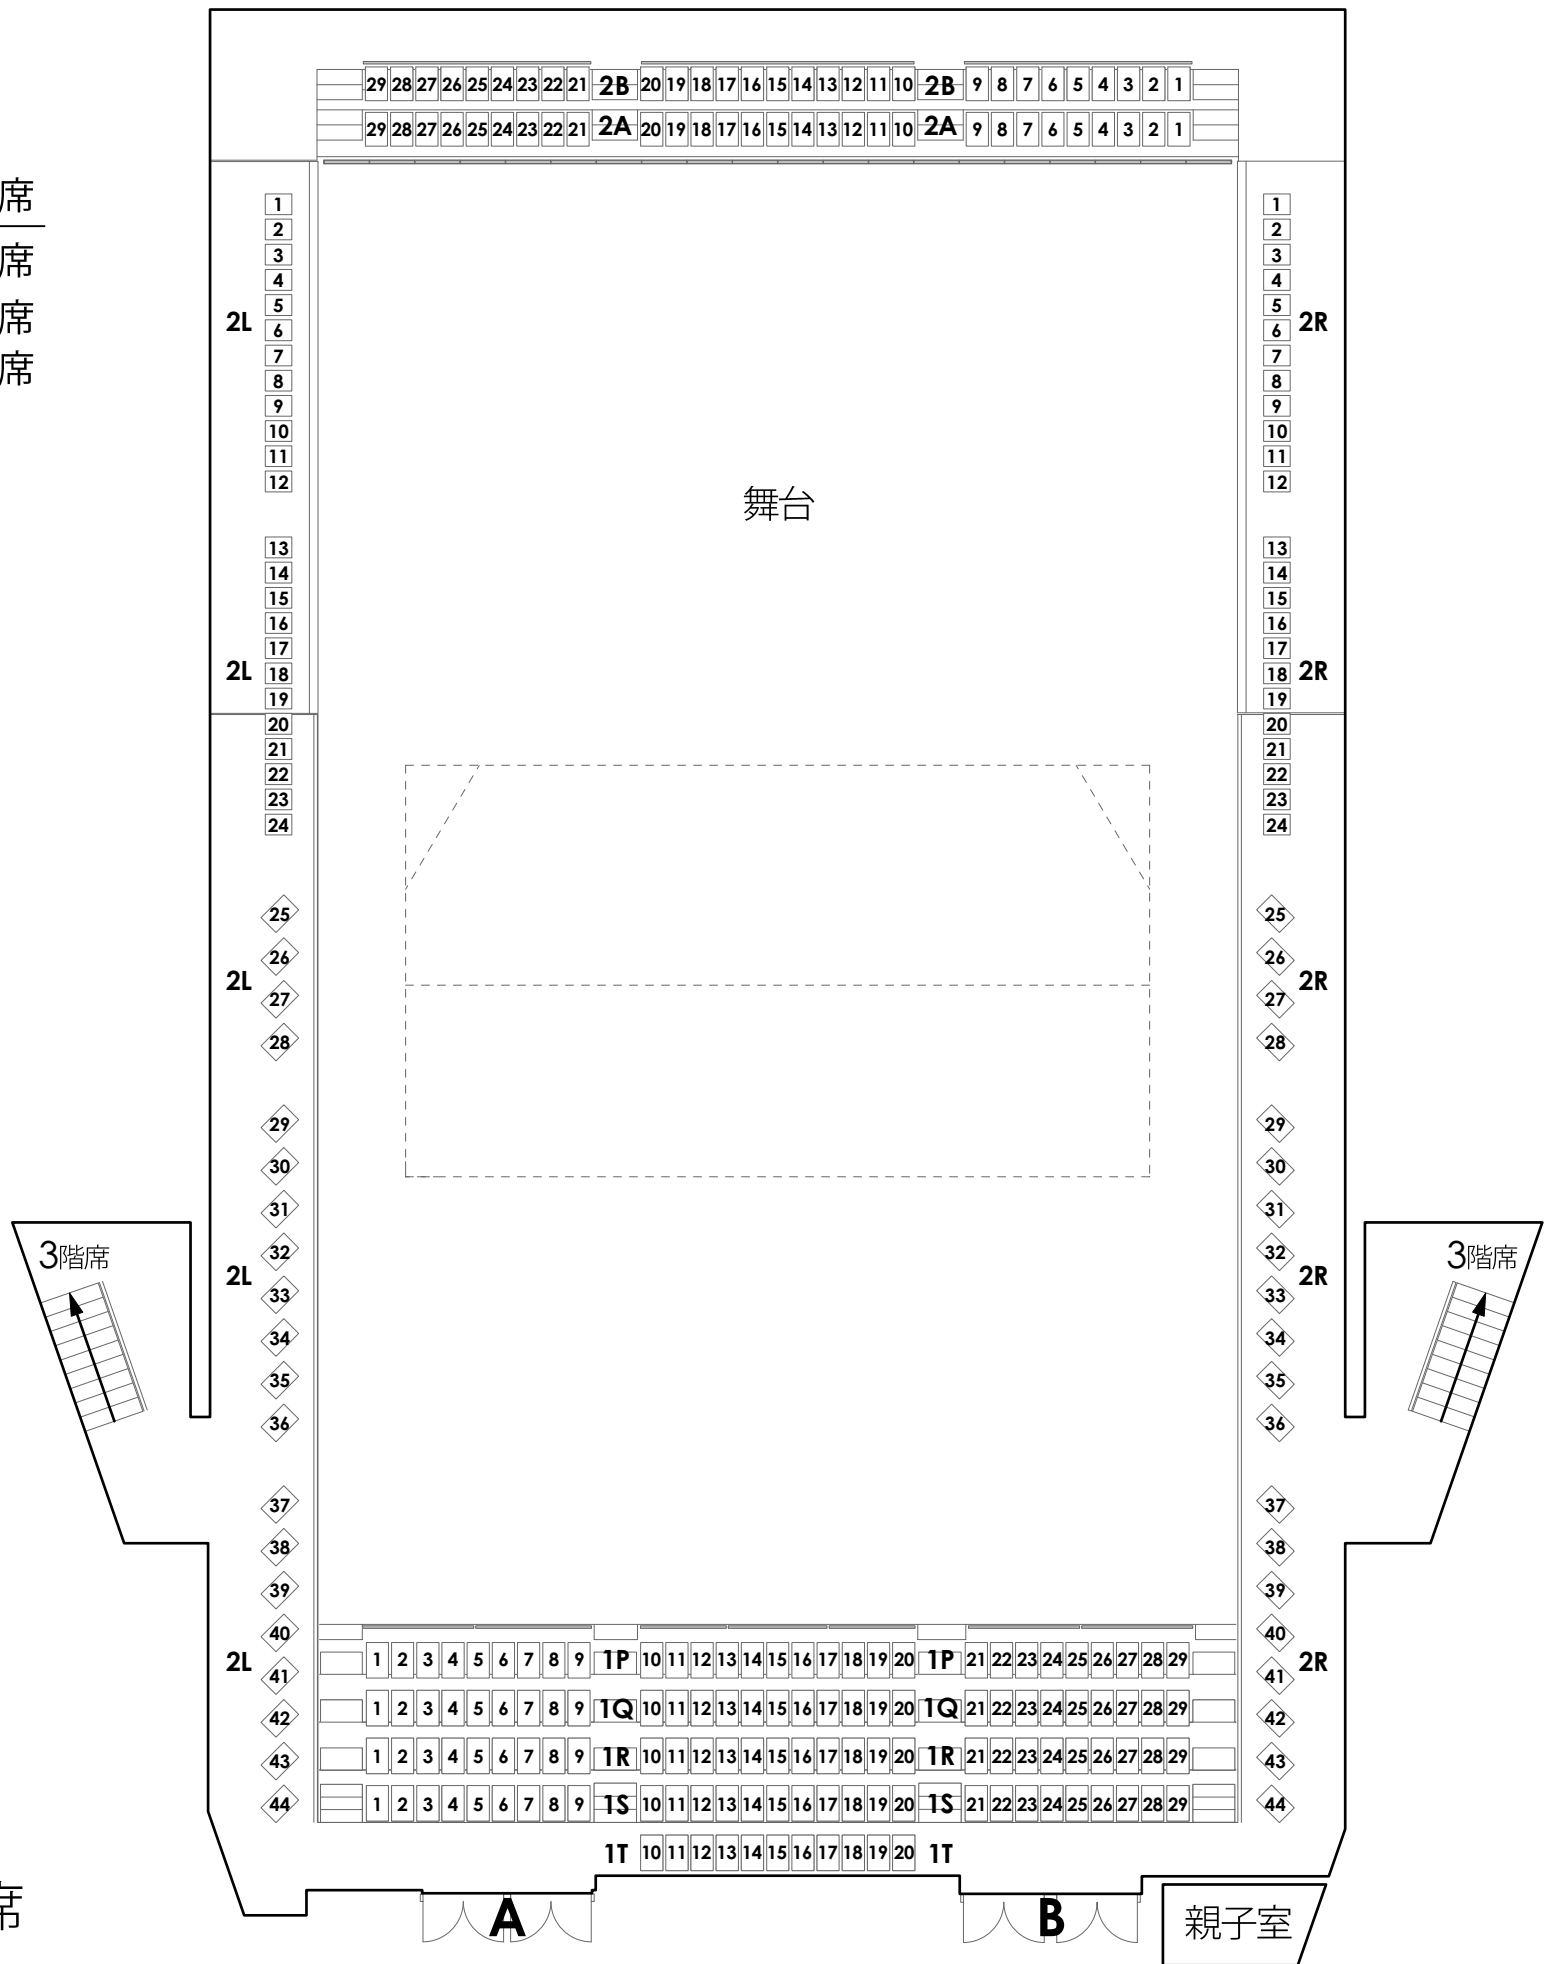

1-2階席

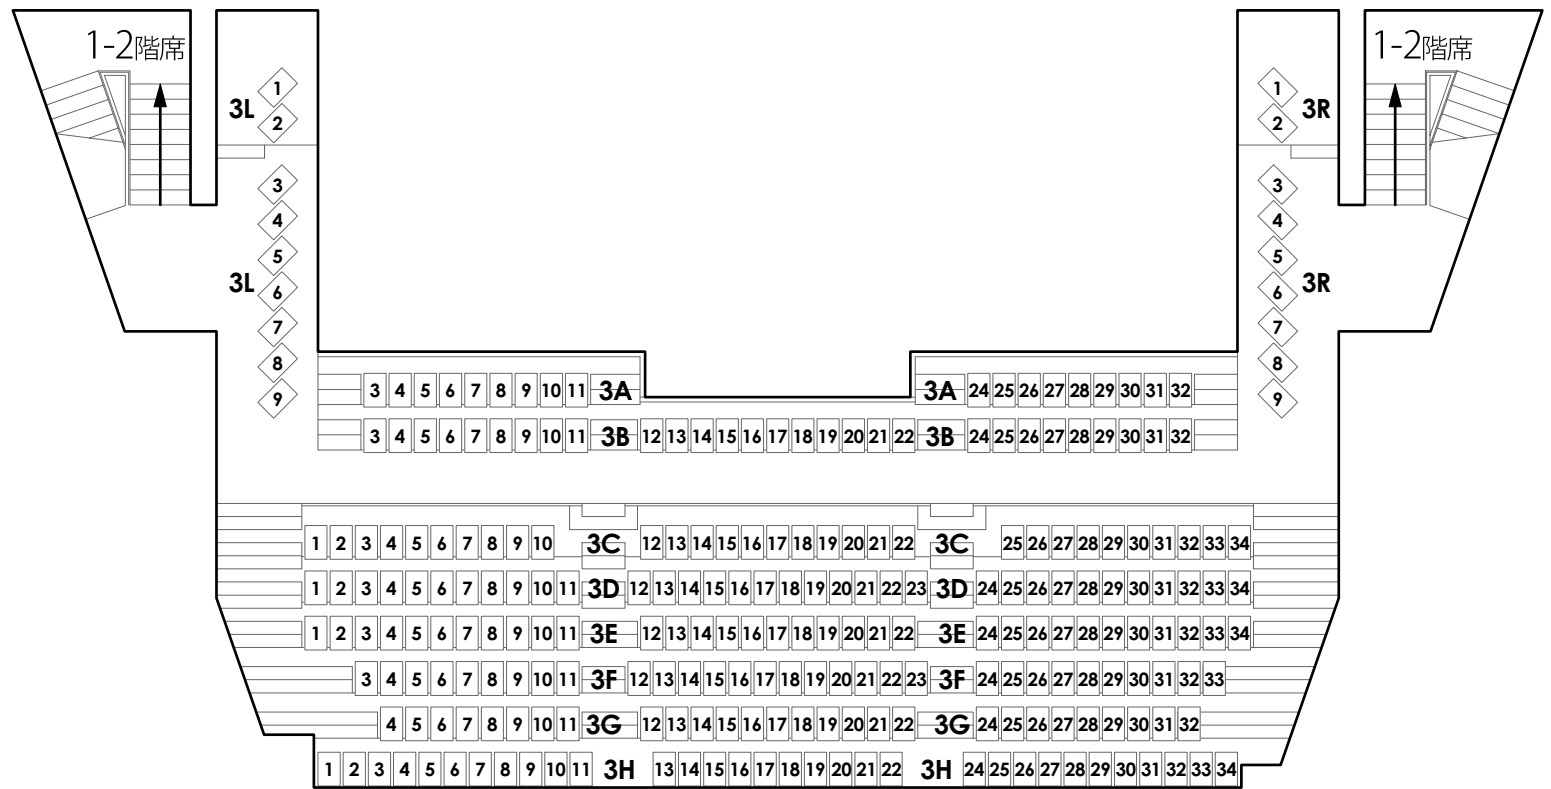

3階席